


Interventi previsti dal Piano Regolatore:

- 1 - espansione a mare della Diga Foranea
- 2 - espansione aree ex Italsider
- 3 - realizzazione nuovi raccordi portuali
- 4 - espansione aree di Nord Est
- 5 - porto turistico della Margonara
- 6 - recupero aree di Miramare
- 7 - riqualificazione aree Priamar

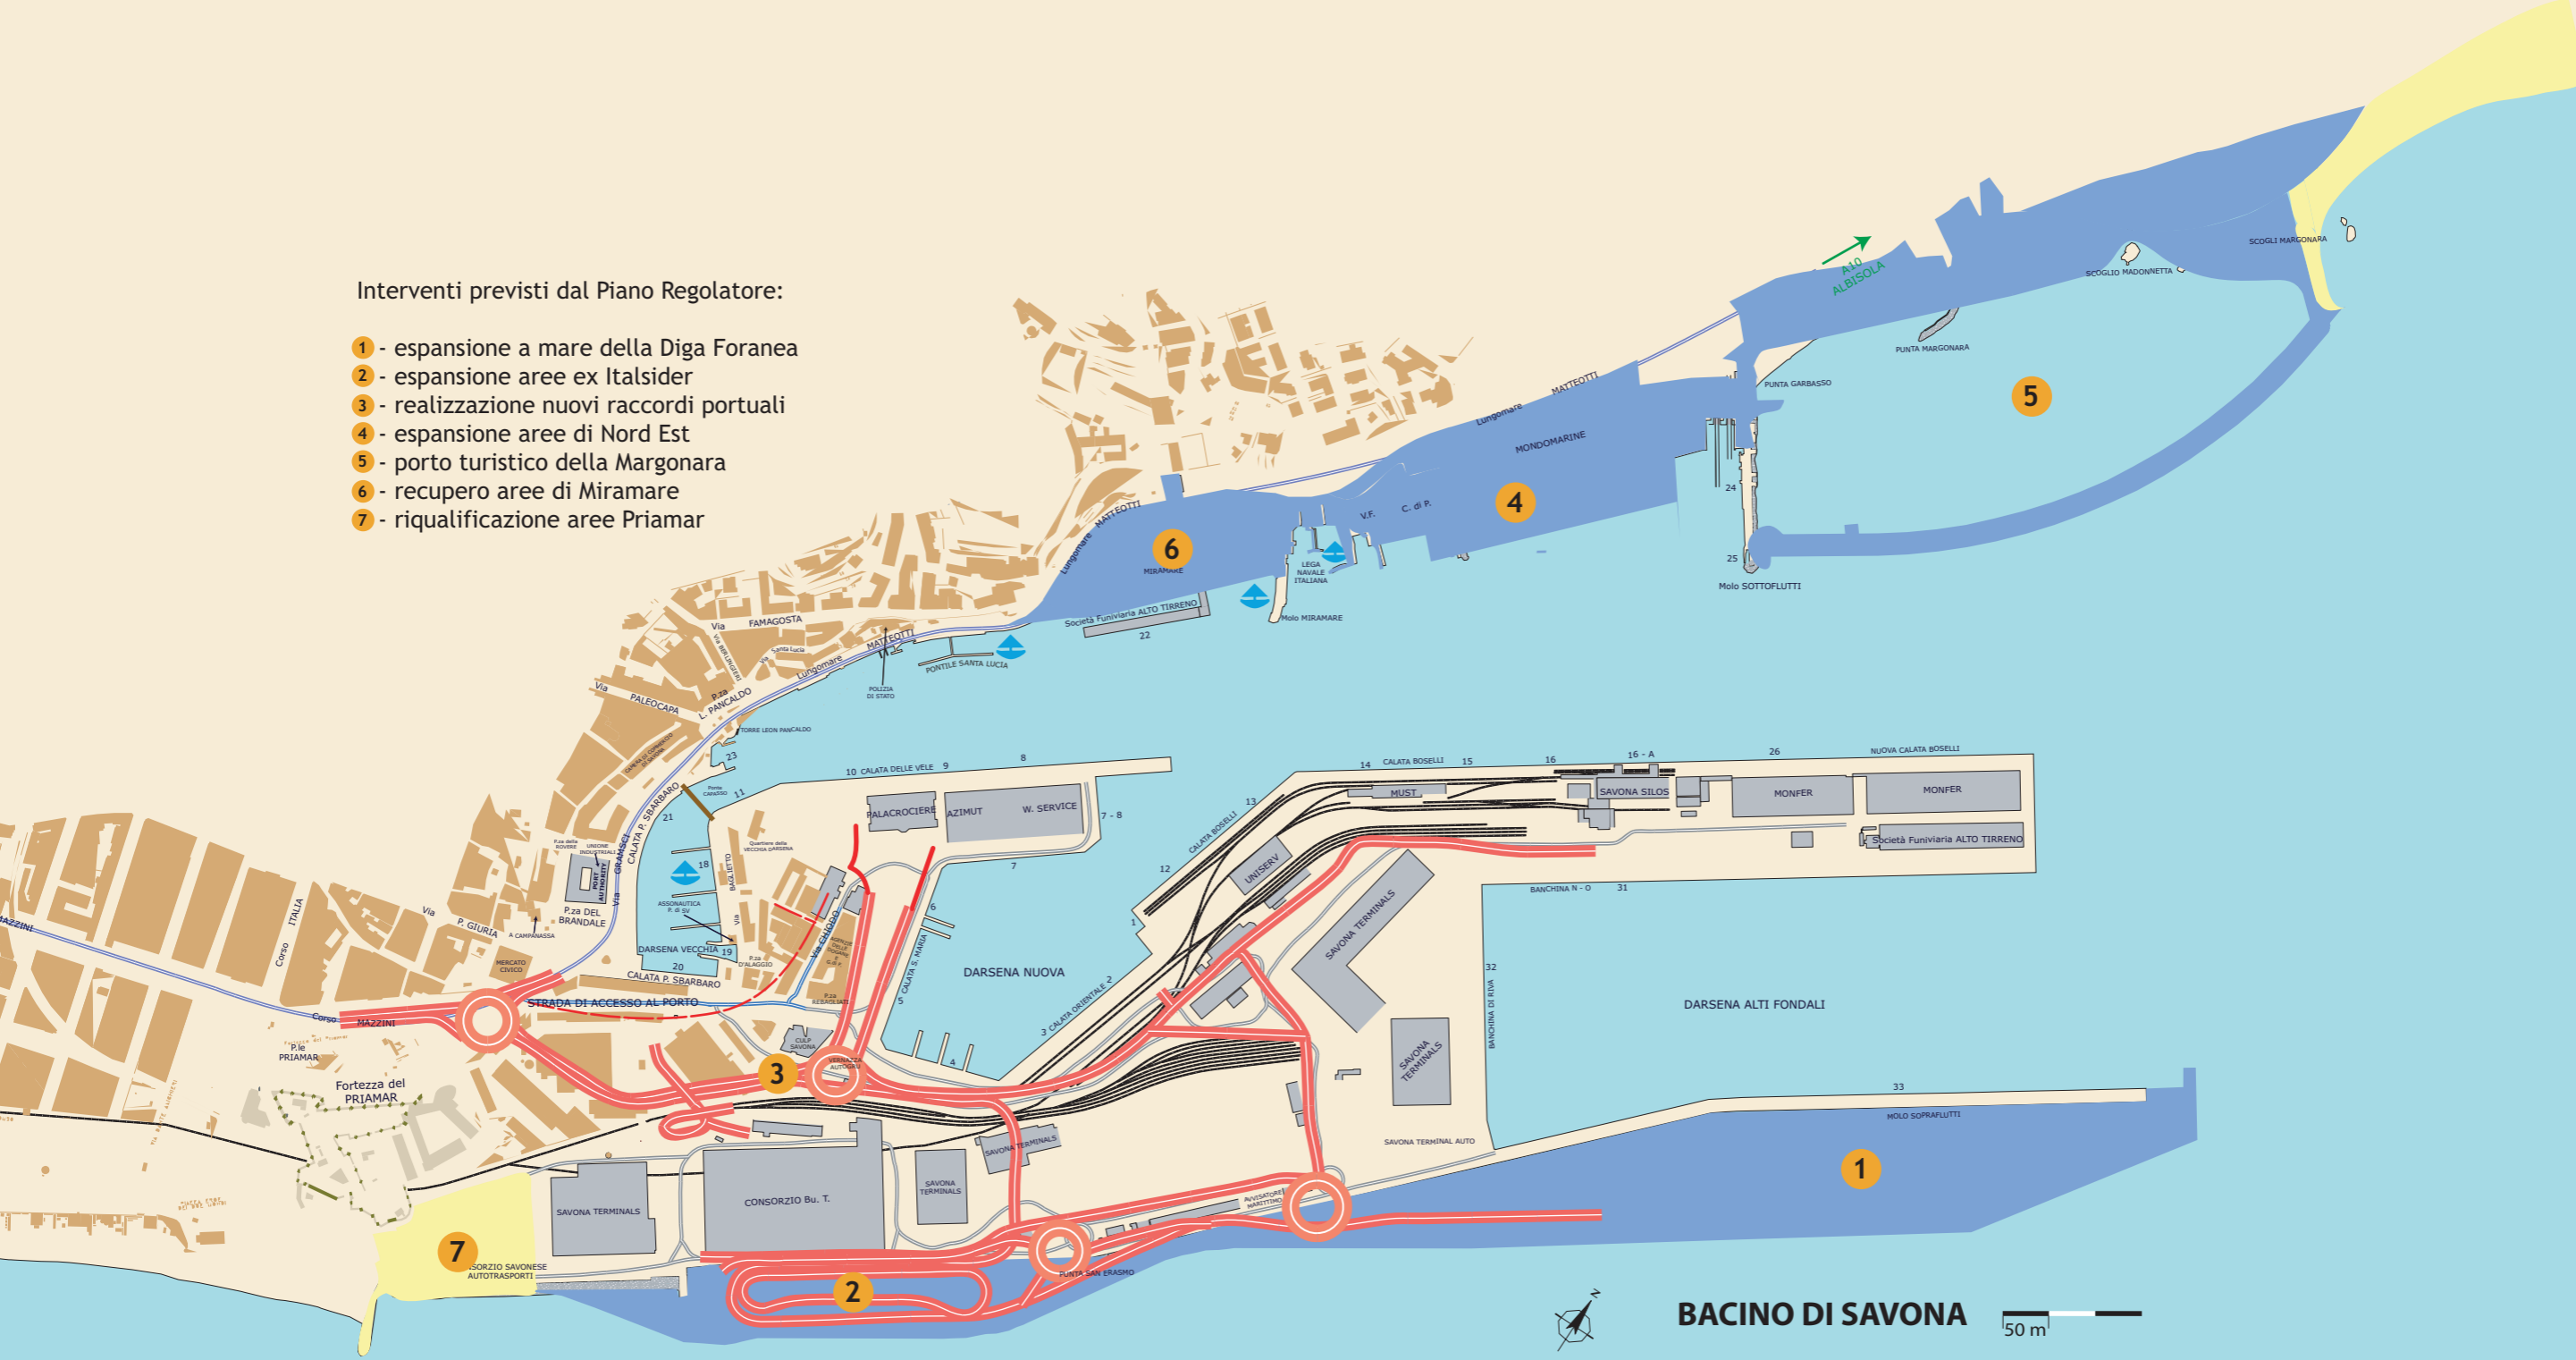

BACINO DI SAVONA

50 m